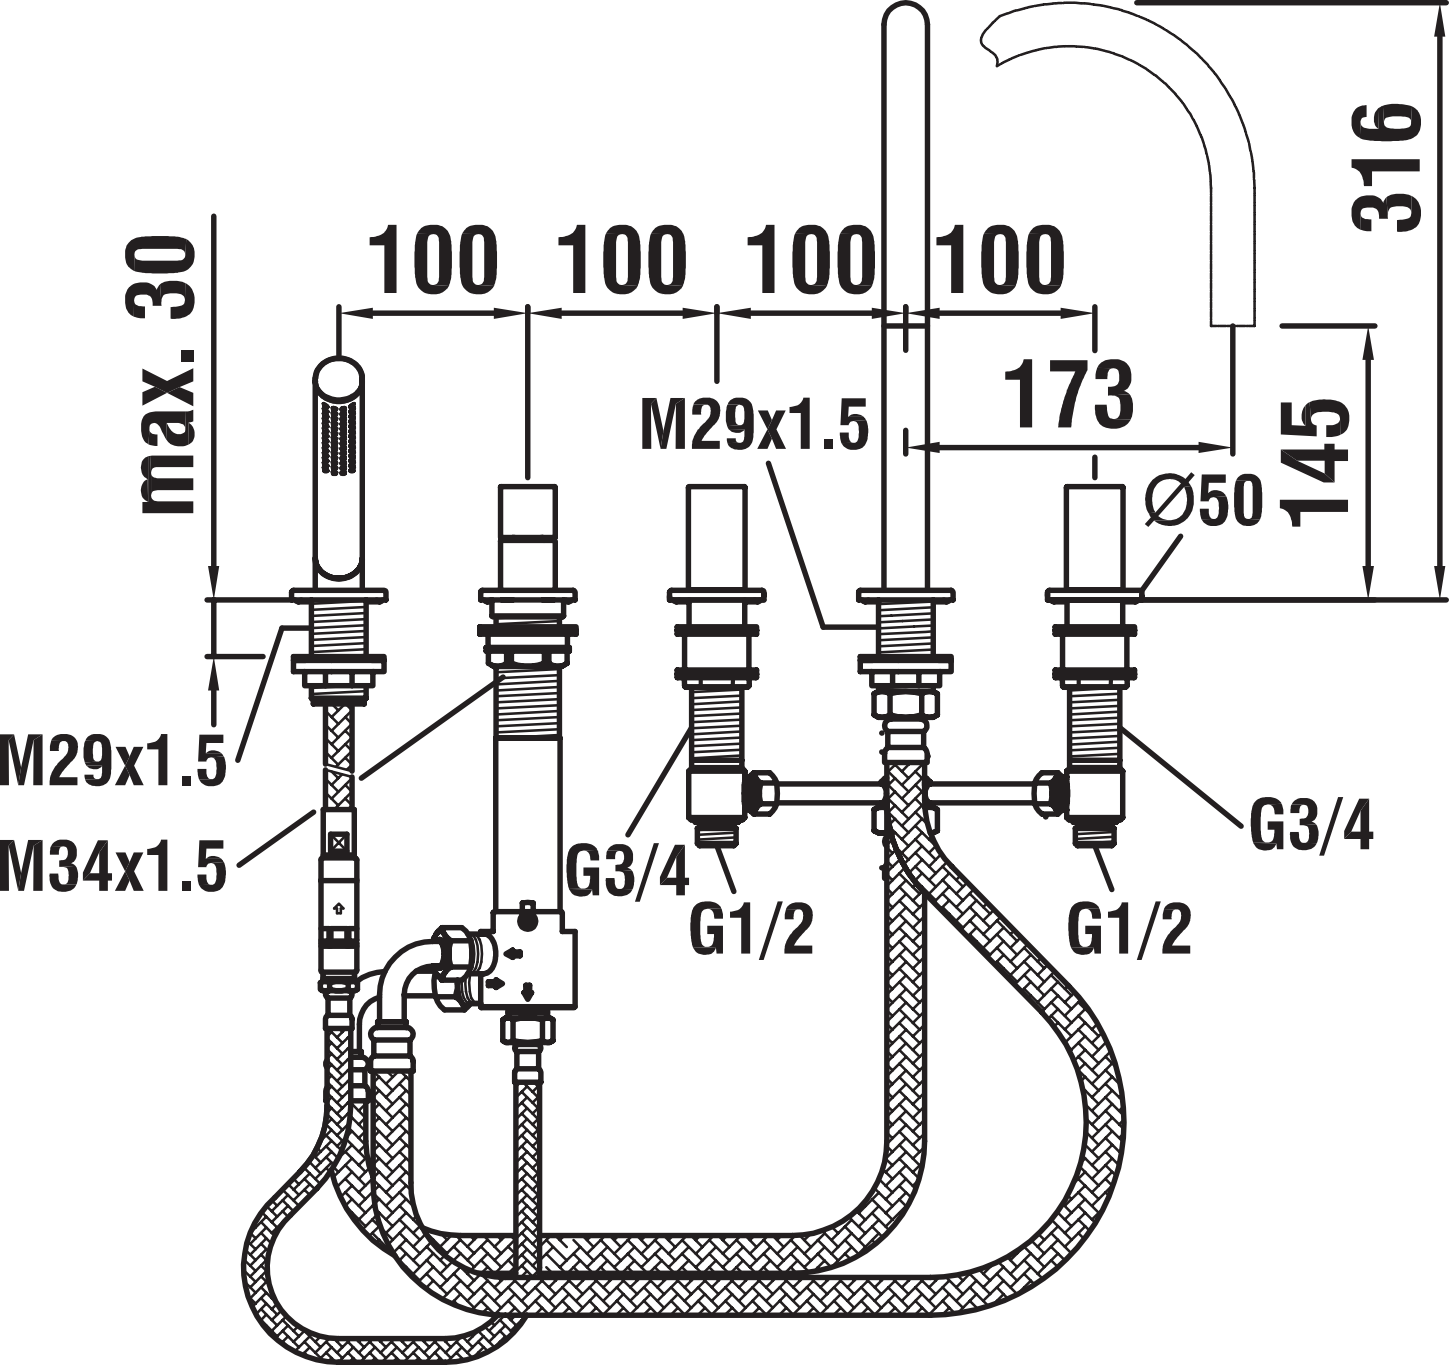

316
100
100
100
100
max. 30
173
145
M29x1.5
Ø50
M29x1.5
M34x1.5
G3/4
G1/2
G1/2
G3/4